

2016

Дизайн-проект интерьера квартиры

Дизайнер: Екатерина Костина

Дизайн-проект интерьера квартиры

Дизайнер: Екатерина Костина

Состав проекта

- 1 Пояснительная записка
- 2 Обмерный чертеж
- 3 План демонтируемых перегородок
- 4 План возводимых перегородок
- 5 Ведомость дверных проемов
- 6 Экспликация
- 7 План расстановки мебели
- 8 План полов
- 9 Развертка с/у
- 10 План потолков
- 11 План расстановки светильников
- 12 План включения света
- 13 План расстановки розеток

Проект основан на предпочтениях и пожеланиях заказчиков. Хозяева квартиры семейная пара старше 50. Они работают, потому возвращаются домой поздно вечером. Мужчина-дизайнер и женщина-повар. Так она любит украшать бутылки, шитьё и садоводство. Им не нравилась начальная планировка, потому что в ней не было ощущения целостности, кухня была мала для их гостей. Заказчикам хотелось чего-то нового и они готовы к радикальным изменениям.

Несколько слов о квартире. Дом сделан из железобетонных плит. Площадь квартиры составляет 40 кв м. Несущие только наружные стены. Это дает нам больше возможностей для перемен. Основное требование – создание большего пространства и организовать изолированную спальню.

Хозяева мало времени проводят дома. Потому мы можем совместить кухню, гостиную и столовую. Таким образом, небольшой размер комнат становится не так не видно. Для того, чтобы создать кухонную зону я разработала небольшой подиум высотой 15 см. Он нужен в качестве визуального отделения этих зон от гостиной. Благодаря расположению, можно смотреть телевизор из кухни.


Следующий шаг – изменения в ванной комнате и туалете. Изначально комнаты были отделены. Для увеличения площади мы объединили в одну зону, установлена душевую кабину. Таким образом увеличили пространство, в результате чего кухня стала более просторной.

Следующий шаг – появление мастерской. Владельцам нравится работа руками, так что я создала рабочее место для них. Оно отделено от спальни шкафом. Там есть колонка для бутылок, стоящих рядом с кроватью. Балкон превращается в зимний сад.


Так же полностью изменена расстановкой света. Все светодиодные светильники встроены. Есть только два подвесных светильника над кухонным столом и кроватью.

Основной акцент делается на повернутом прямоугольнике, который можно увидеть на плане. Это помогает увеличить пространство. Использование таких конструкций характерно для работ Айзенмана. Этот архитектор известен, как типичный представитель деконструктивизма. Вы можете увидеть некоторые из его характерных черт в моем проекте.


Дизайнер	Название чертежа	Название проекта	Стадия	Лист
Екатерина Костина	Пояснительная записка	Проект квартиры	ЭП	1

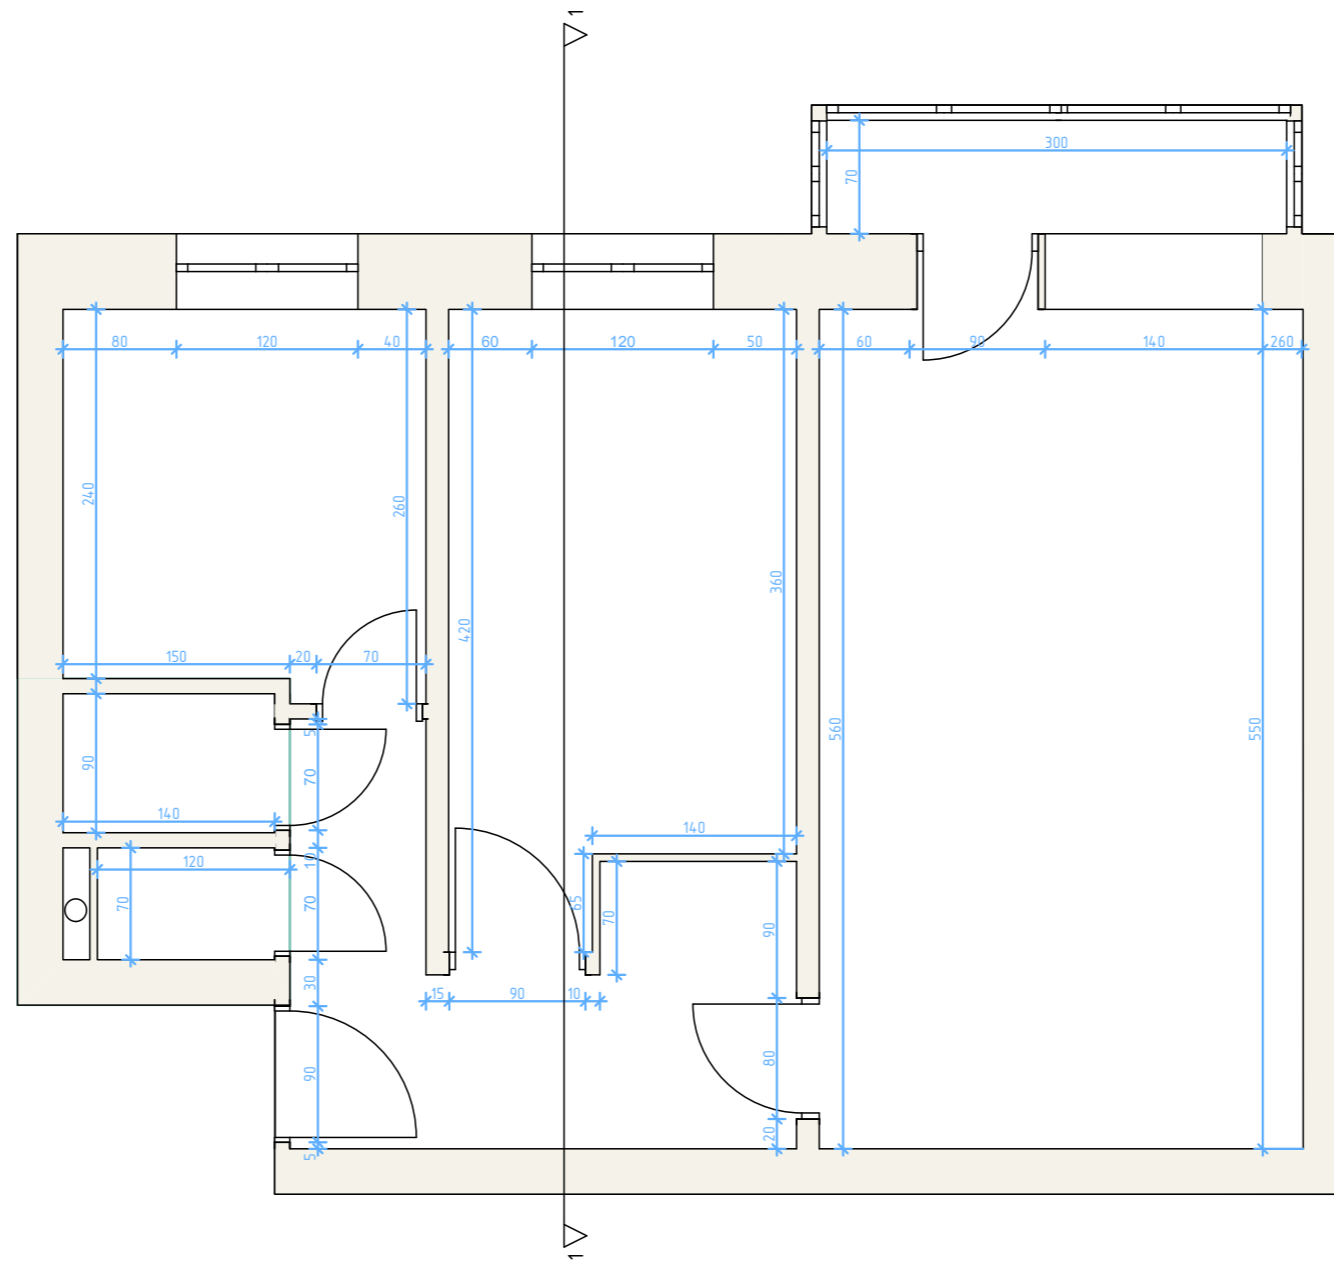

Разрез 1-1

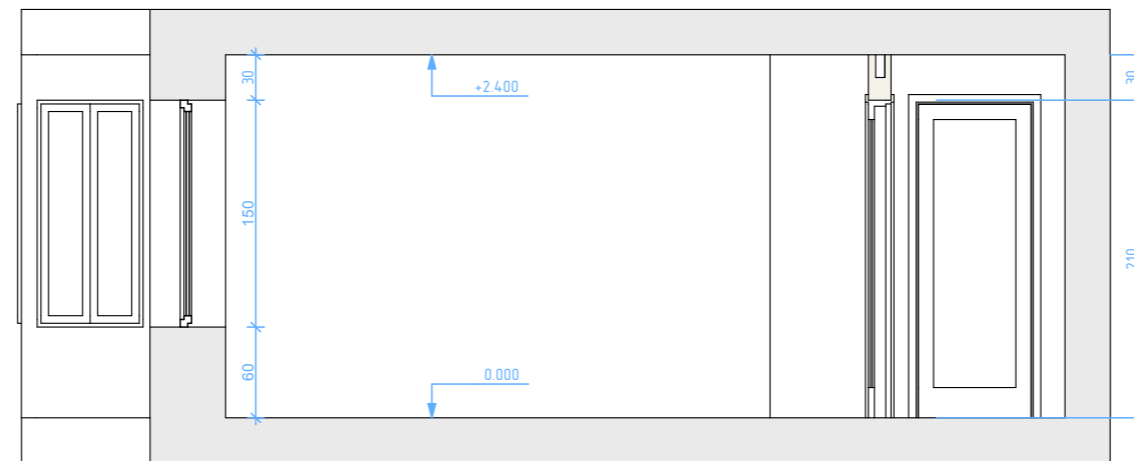


Дизайнер	Название чертежа	Название проекта	Стадия	Лист
Екатерина Костина	Обмерный чертеж	Проект квартиры	ЭП	2

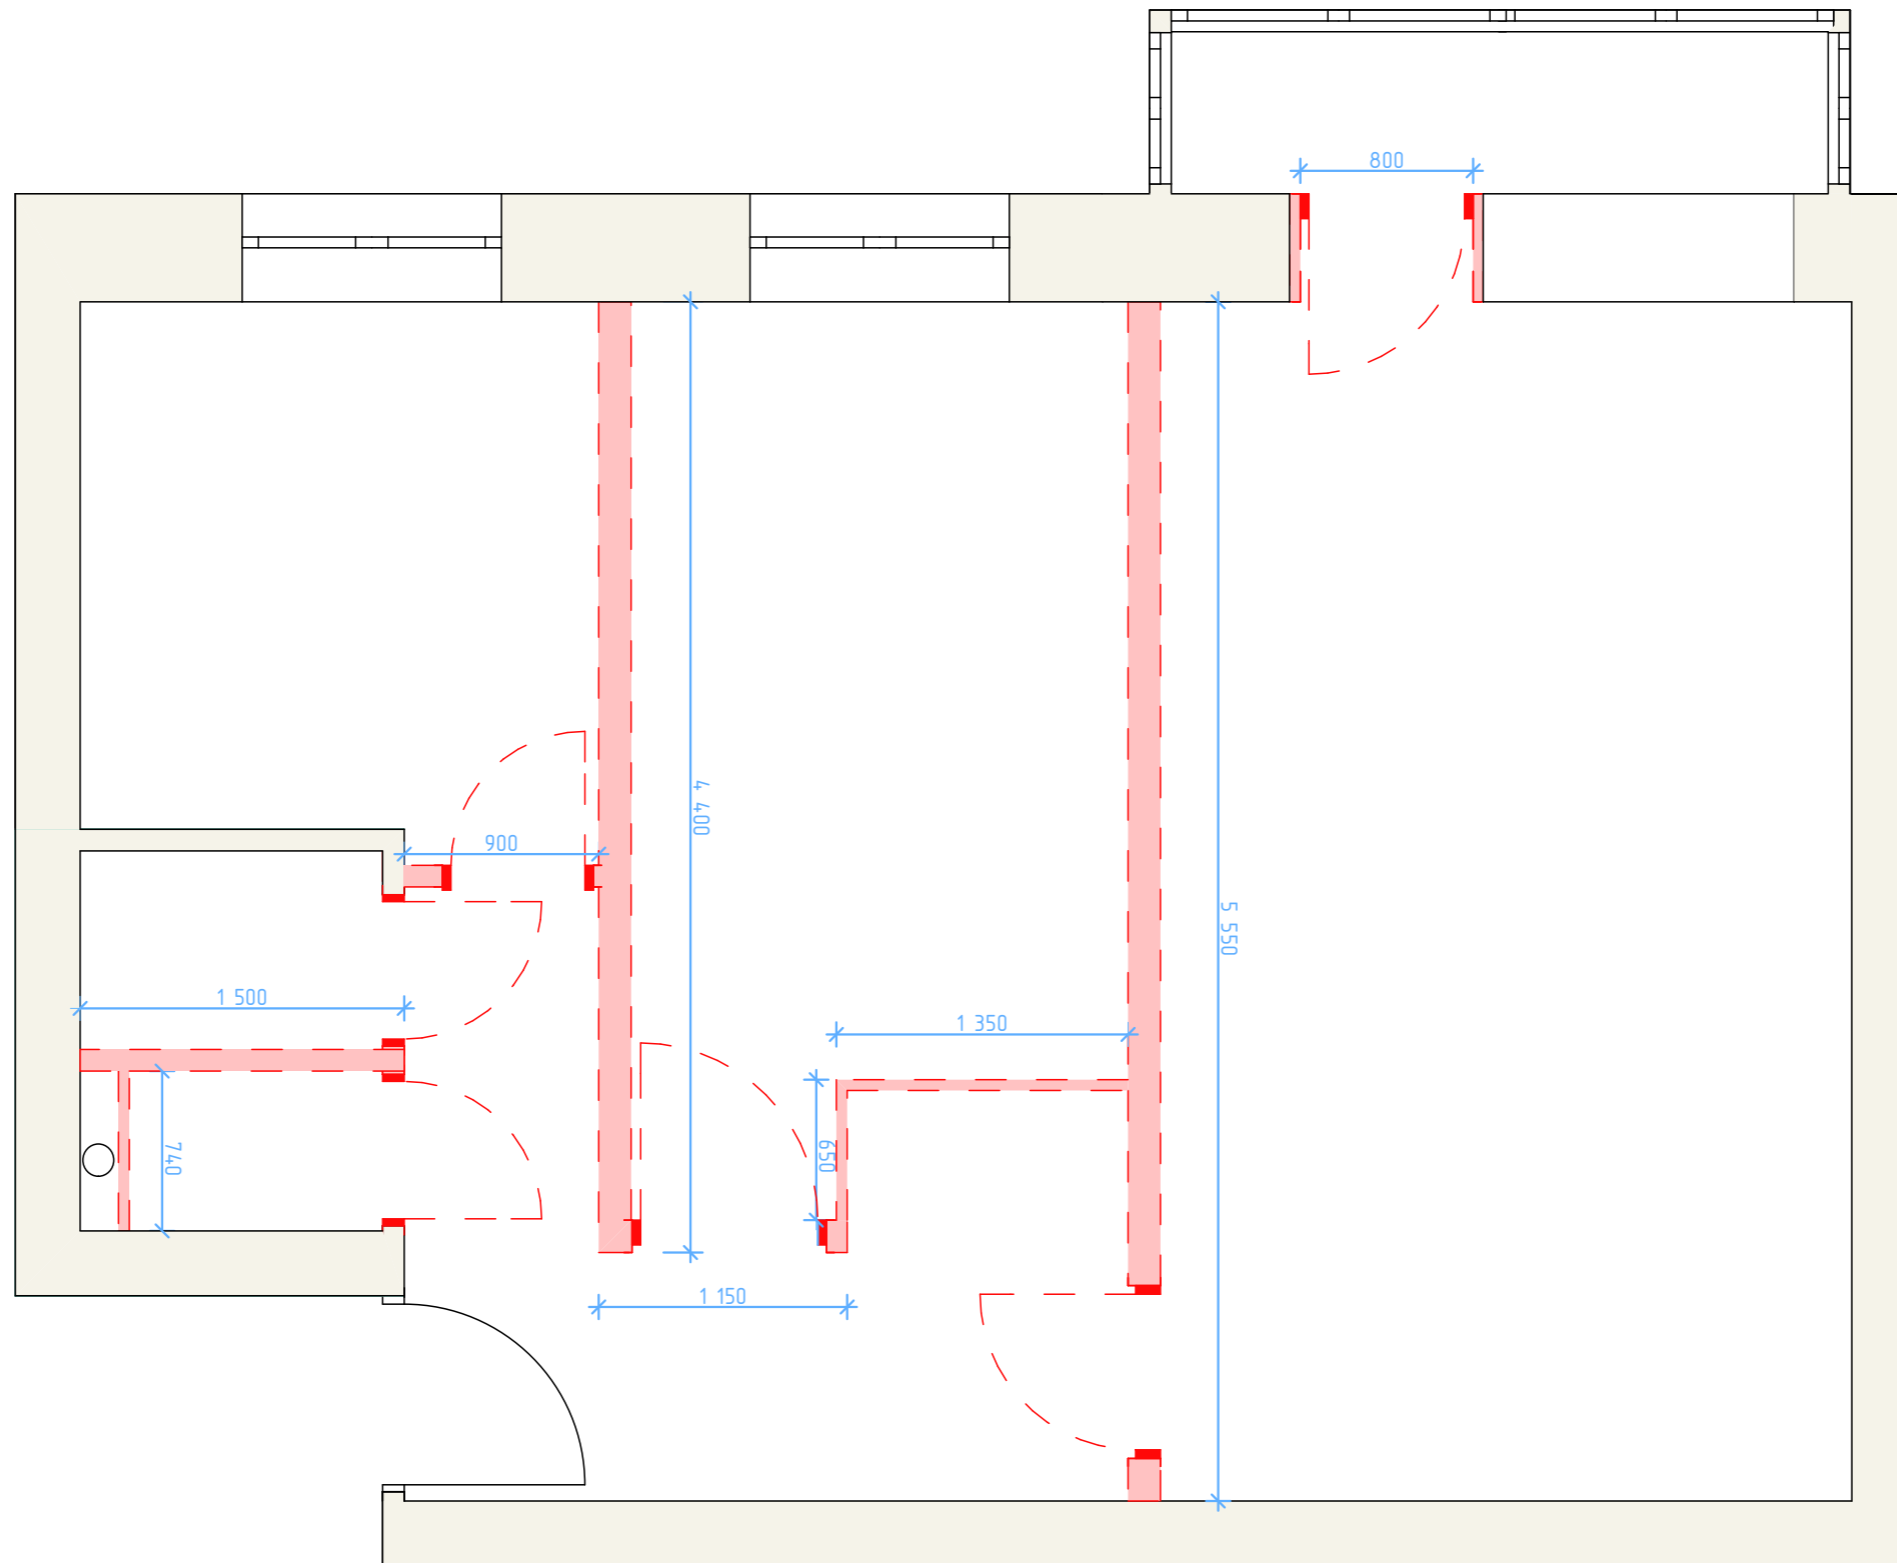


Условные обозначения:

 демонтируемые перегородки



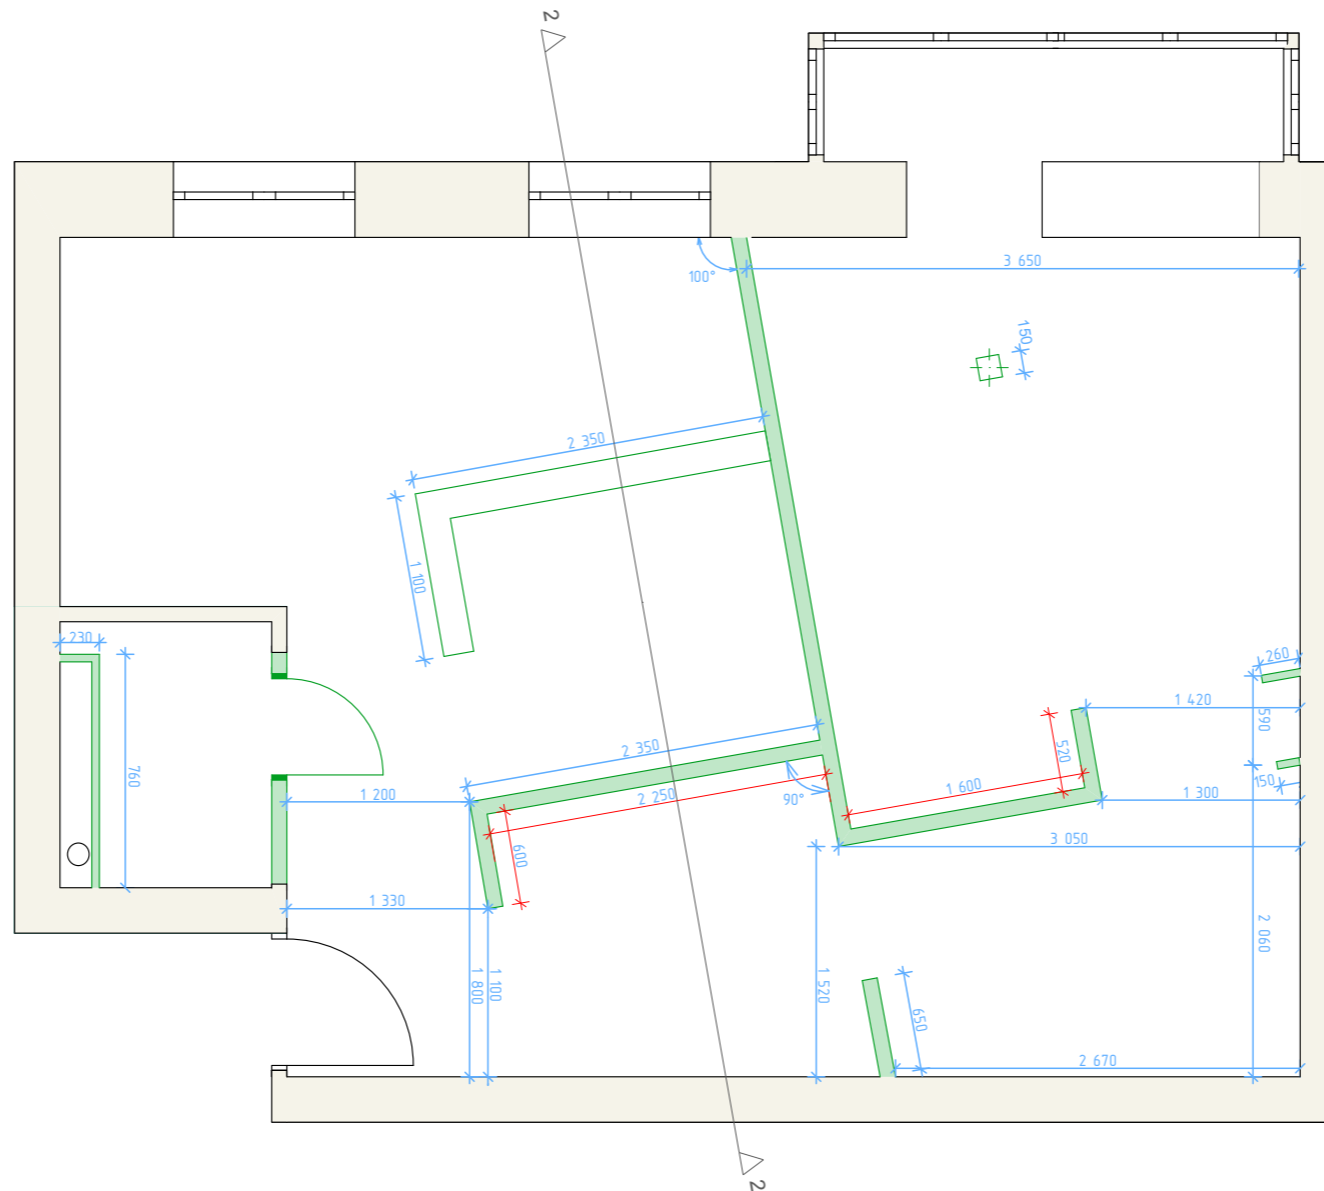


Дизайнер	Название чертежа	Название проекта	Стадия	Лист
Екатерина Костина	План демонтируемых перегородок	Проект квартиры	ЭП	3

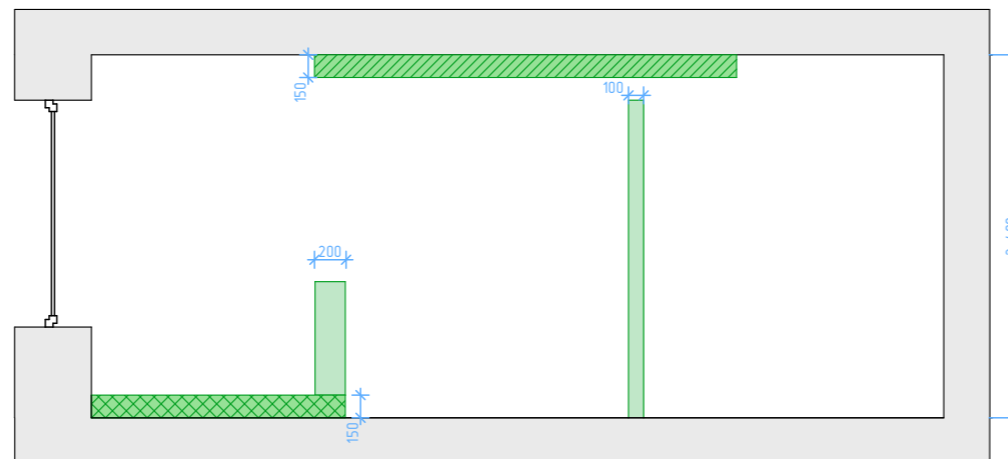

Разрез 2-2




Условные обозначения:

-  подвесной потолок ГКЛ 150мм
-  подиум из клееного бруса 150мм
-  перегородки ПГП 100мм
-  перегородки ПГП 200мм
-  перегородки ГКЛВ 50мм


Примечание. Размеры выделенные красным, выдержать обязательно.

Дизайнер	Название чертежа	Название проекта	Стадия	Лист
Екатерина Костина	План возводимых перегородок	Проект квартиры	ЭП	4

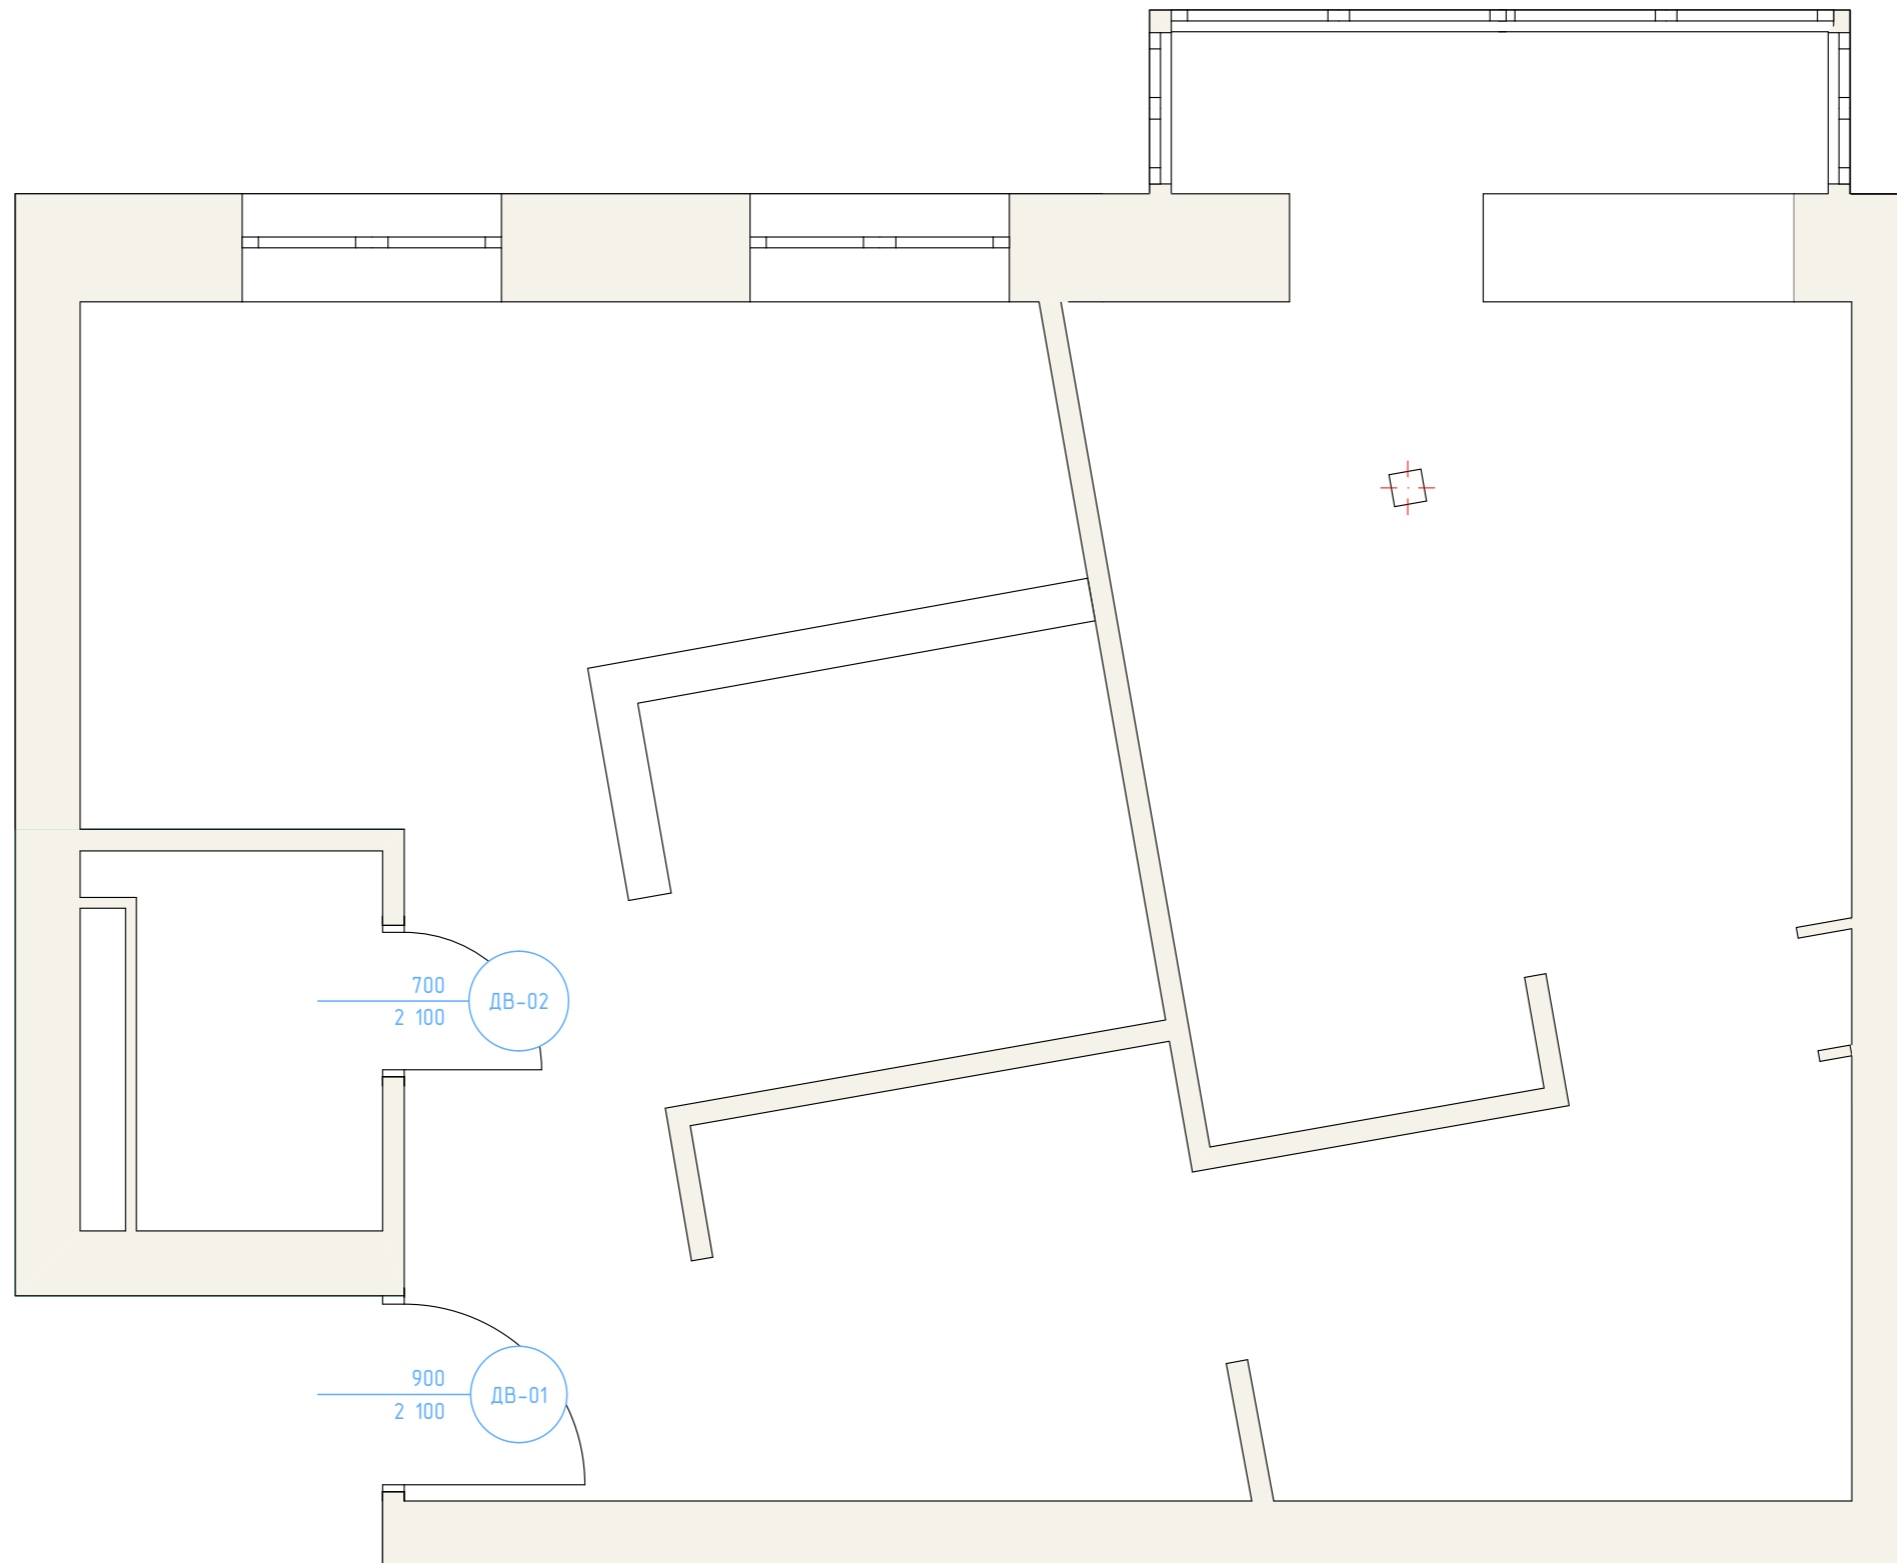


ID	Кол-во	Размер ШxВ	Ориентация
ДВ-01	1	900x2 100	Л
ДВ-02	1	700x2 100	Л

Дизайнер	Название чертежа	Название проекта	Стадия	Лист
Екатерина Костина	Ведомость дверных проёмов	Проект квартиры	ЭП	5

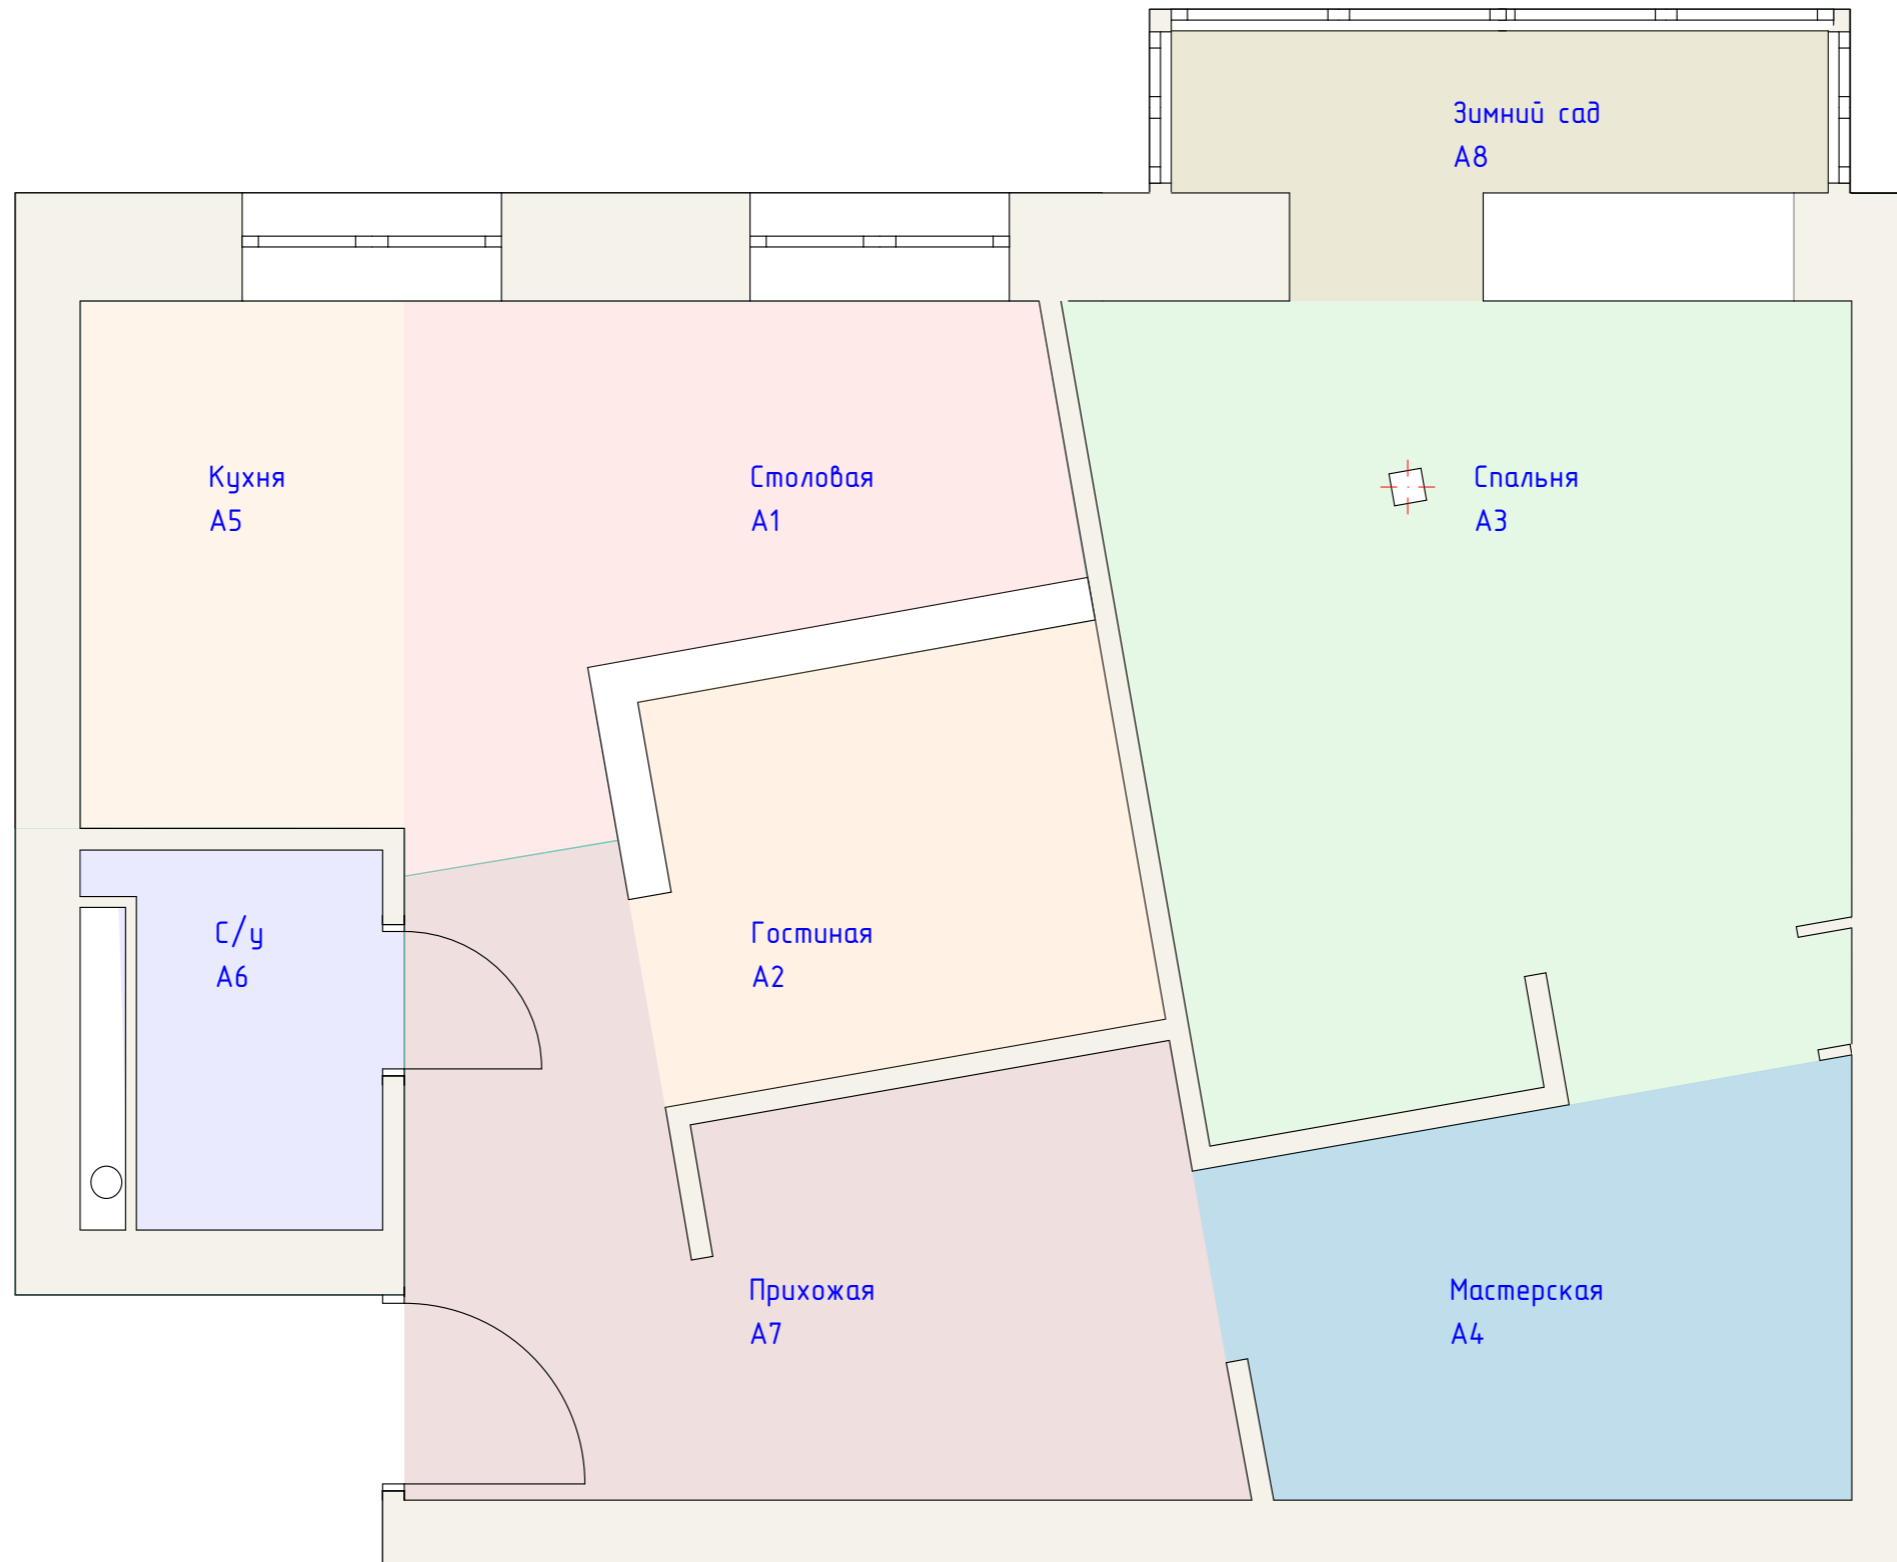


№	Наименование	Площадь
A1	Столовая	5,56
A2	Гостиная	4,41
A3	Спальня	12,50
A4	Мастерская	5,26
A5	Кухня	3,66
A6	С/у	2,33
A7	Прихожая	8,36
A8	Зимний сад	2,73
	Итого	44,81 м ²


Дизайнер	Название чертежа	Название проекта	Стадия	Лист
Екатерина Костина	Экспликация	Проект квартиры	ЭП	6

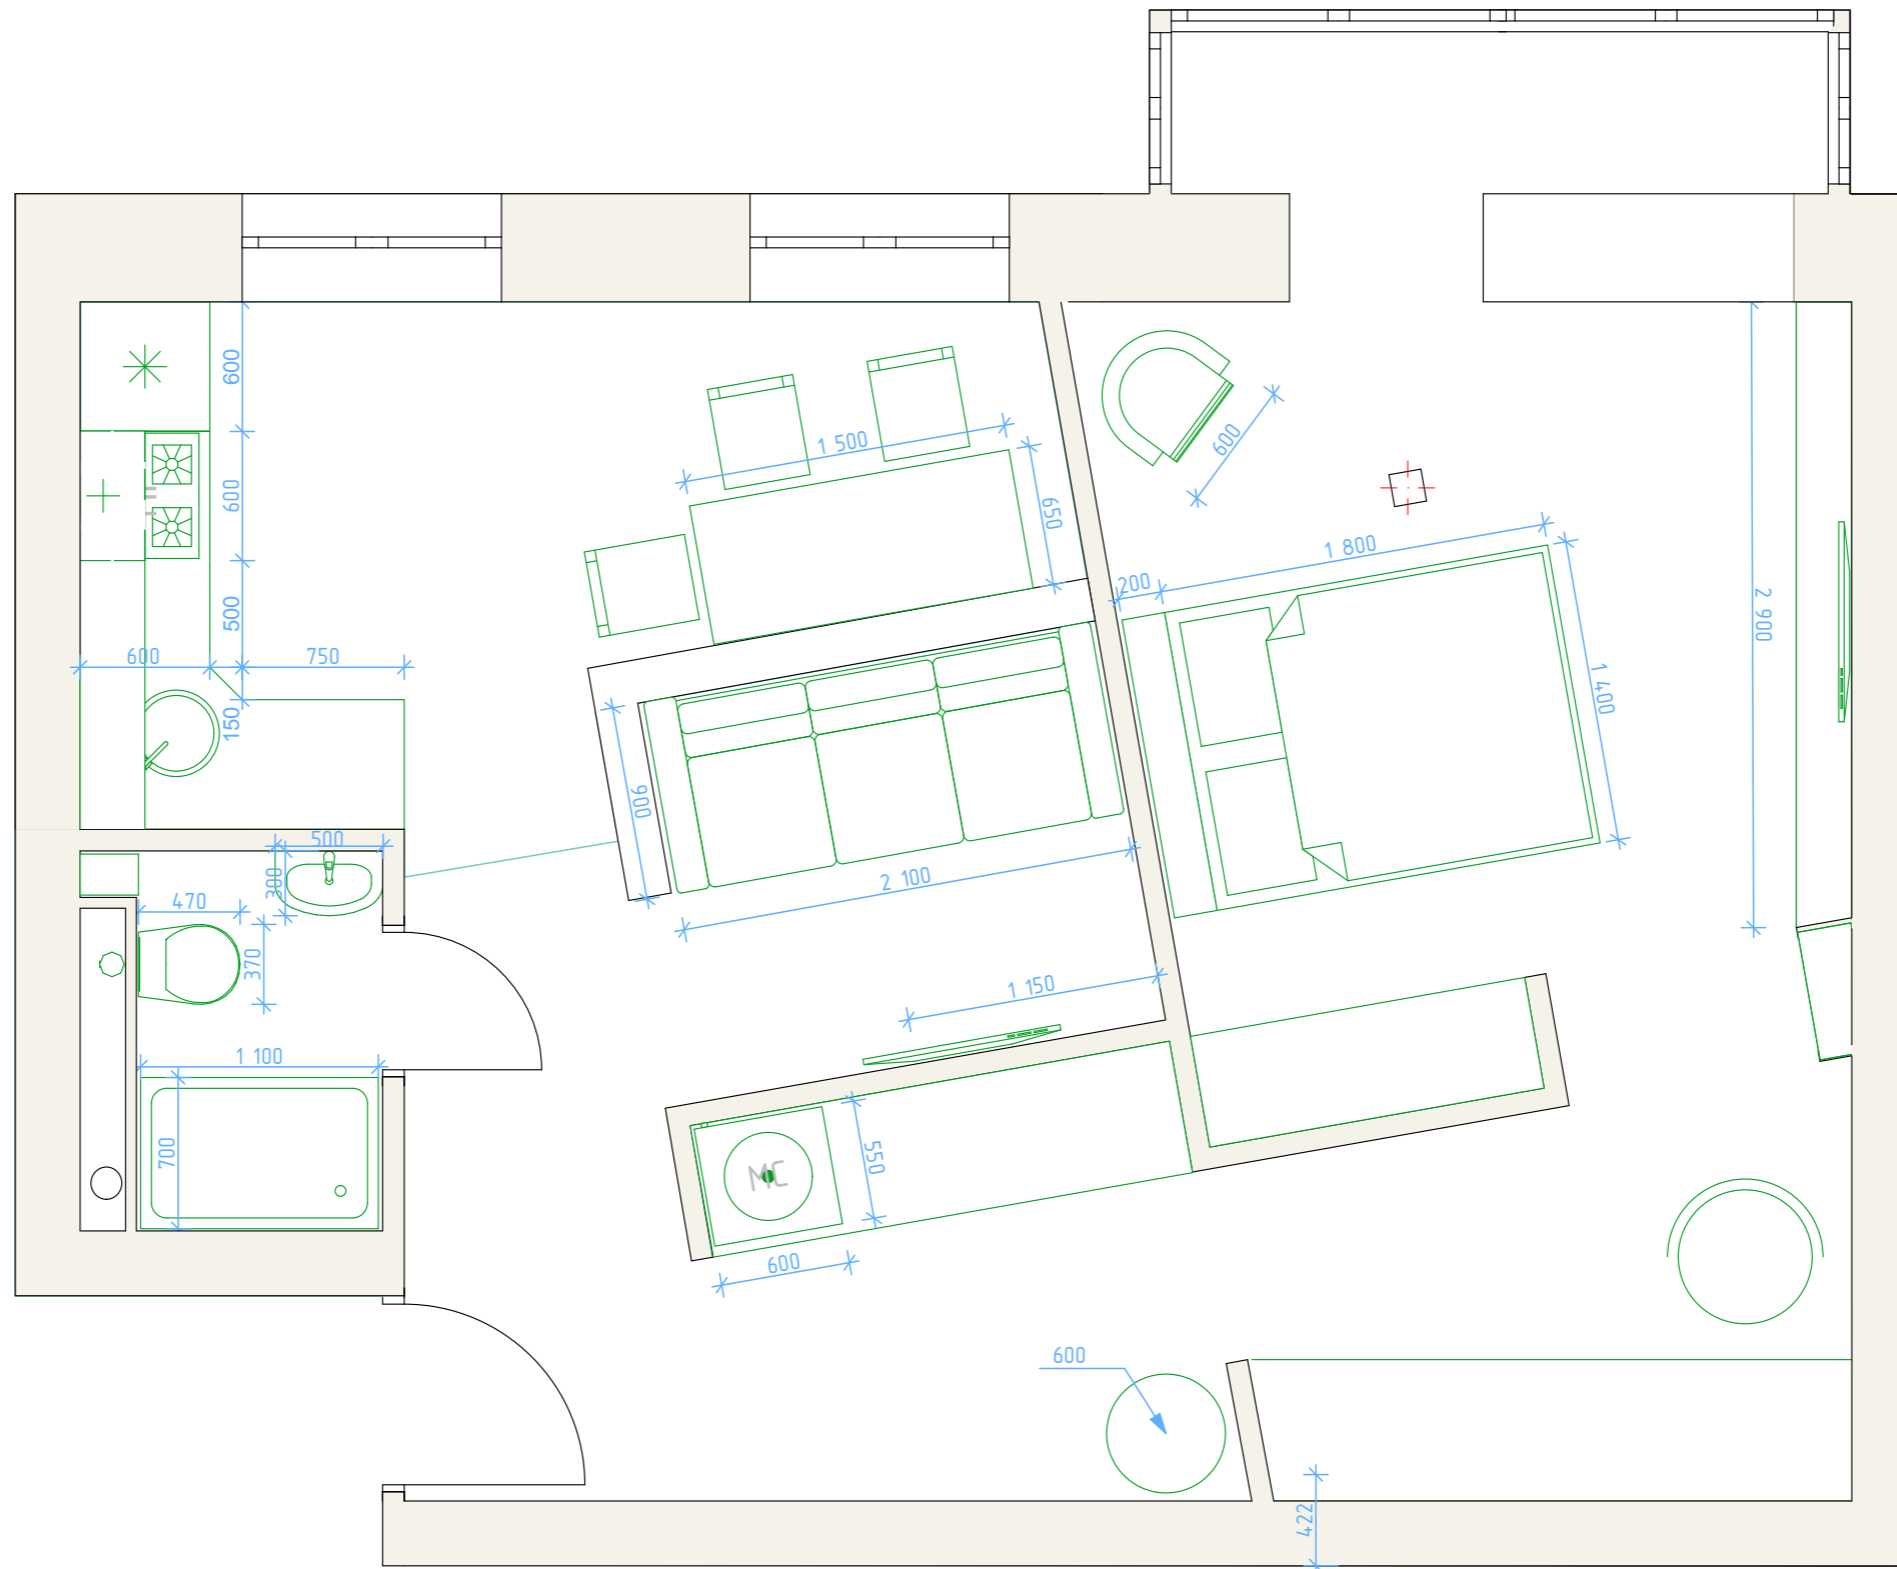

Дизайнер	Название чертежа	Название проекта	Стадия	Лист
Екатерина Костина	План расстановки мебели	Проект квартиры	ЭП	7

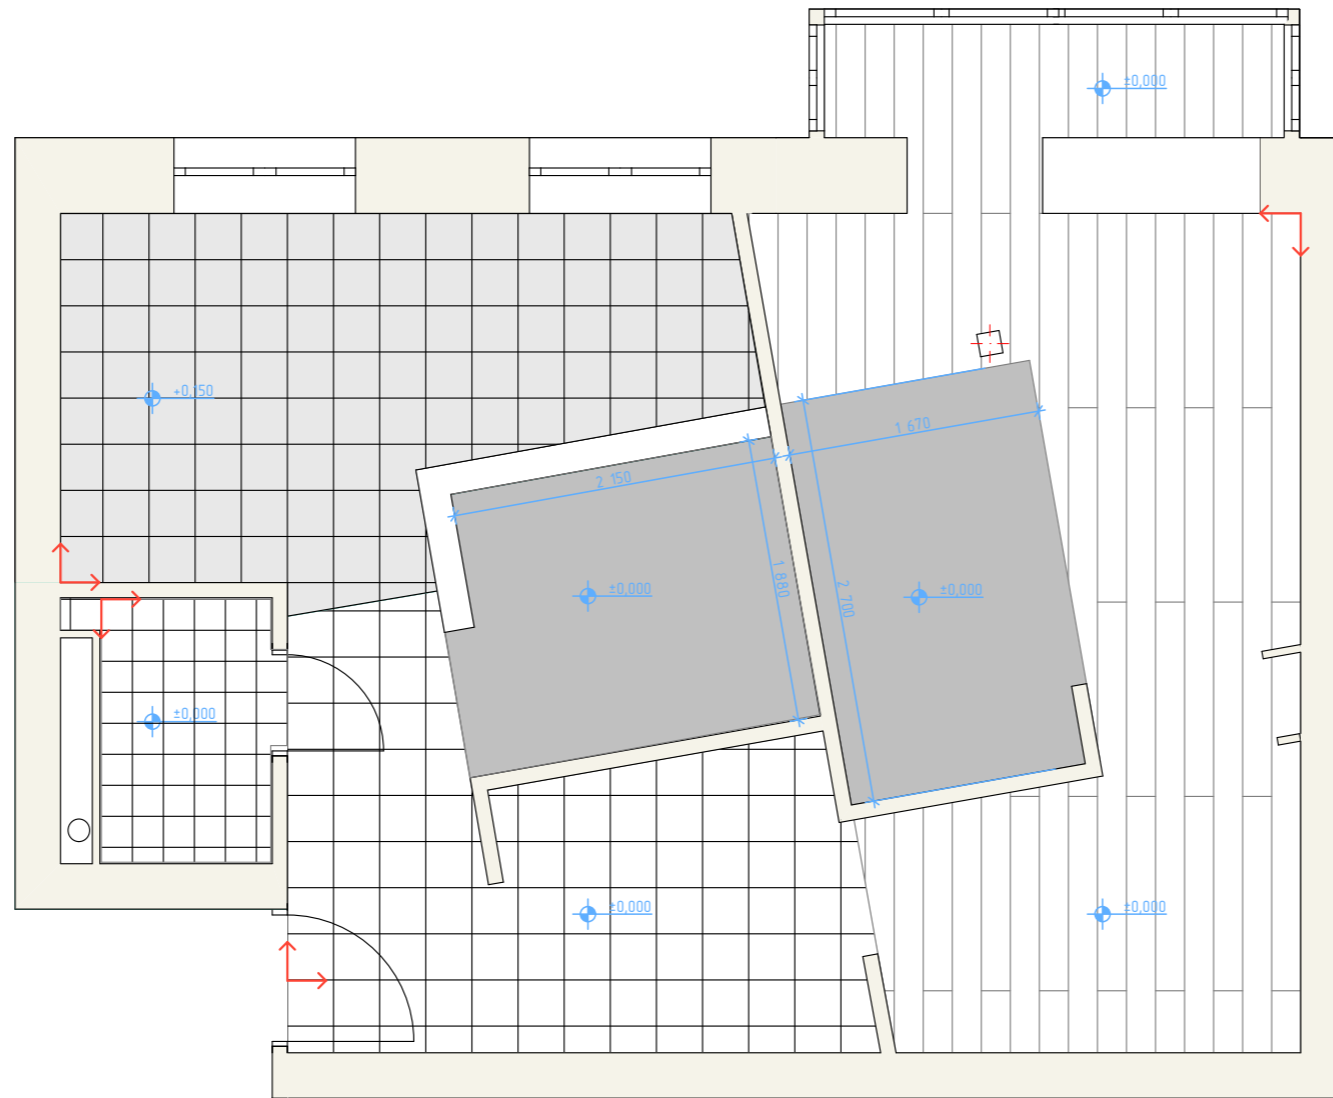


поднятый уровень пола

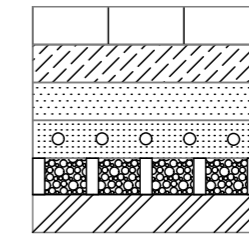


плитка 8мм
плиточный клей 2мм
стяжка 40мм
армированная сетка+цемент 60мм
лаги+керамзит 50мм
плита ж/б

керамическая плитка

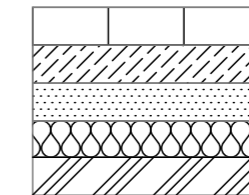


плитка 8мм
плиточный клей 2мм
стяжка 40мм
гидроизоляция 2мм
плита ж/б

ламинат

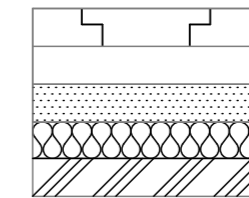

ламинат 8мм
подложка 2мм
стяжка 40мм
гидроизоляция 2мм
плита ж/б

ковролин





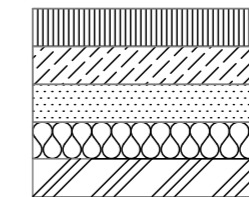


ковролин 15мм
клей 2мм
стяжка 40мм
гидроизоляция 2мм
плита ж/б


- поднятый уровень пола
- керамическая плитка 300x300 8мм (17,5кв.м)
- керамическая плитка 250x250 8мм (2,2кв.м)
- ламинат 1285*192 8мм (15,7кв.м)
- ковролин 4000 15мм (8кв.м)
- начало раскладки

Примечание. Высоты указаны от уровня чистового пола.

Дизайнер	Название чертежа	Название проекта	Стадия	Лист
Екатерина Костина	План полов	Проект квартиры	ЭП	8

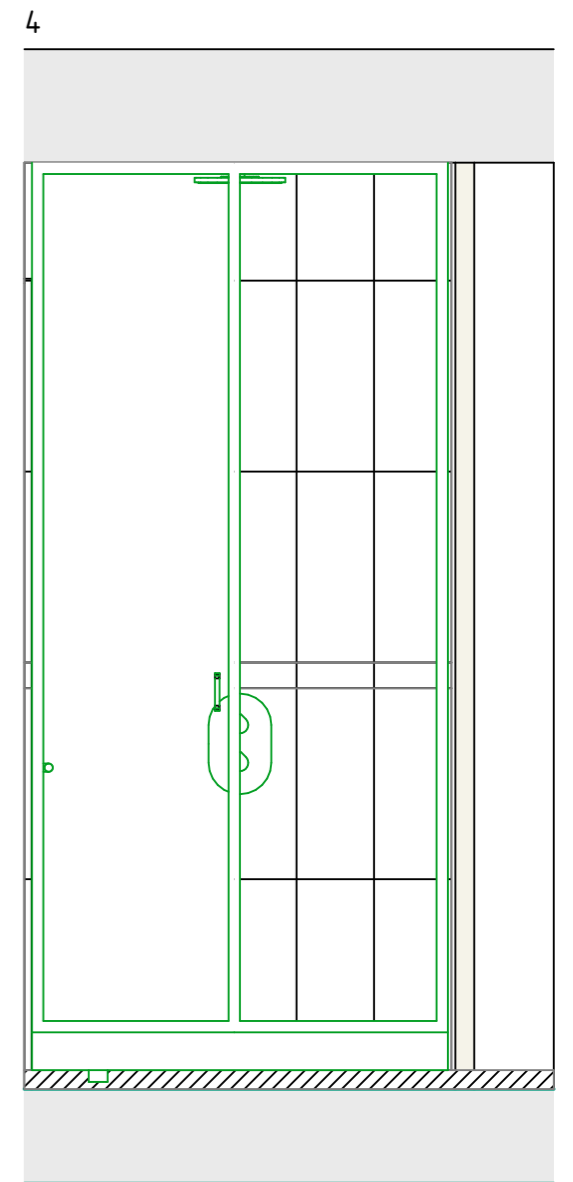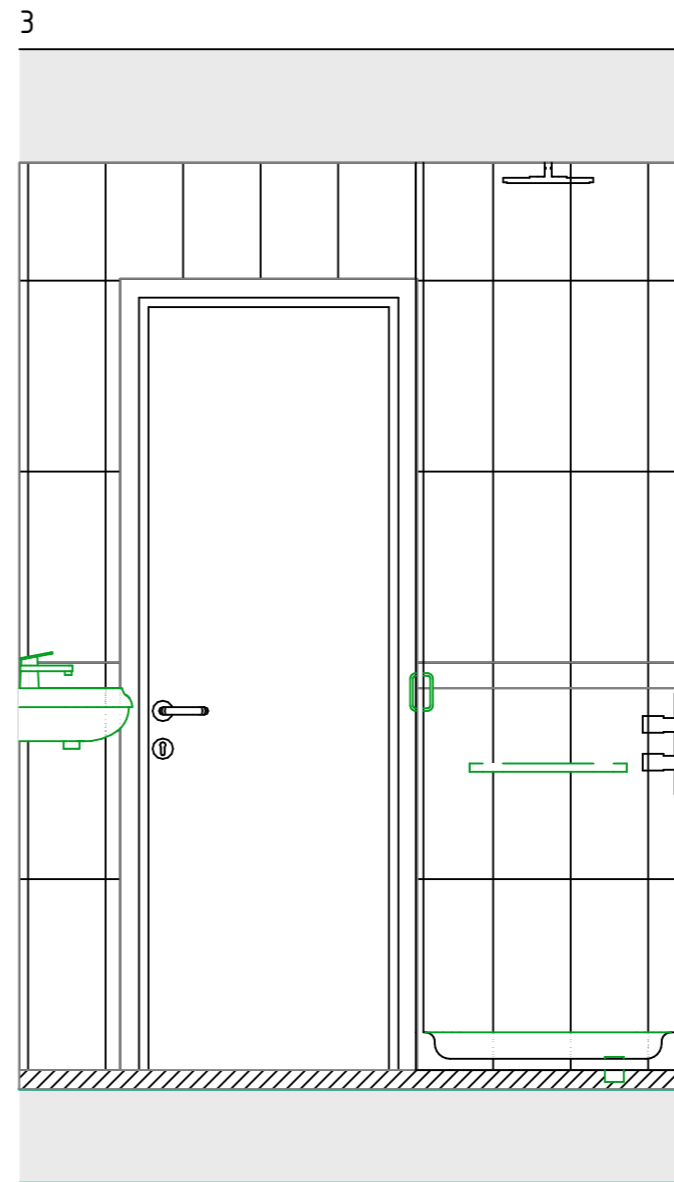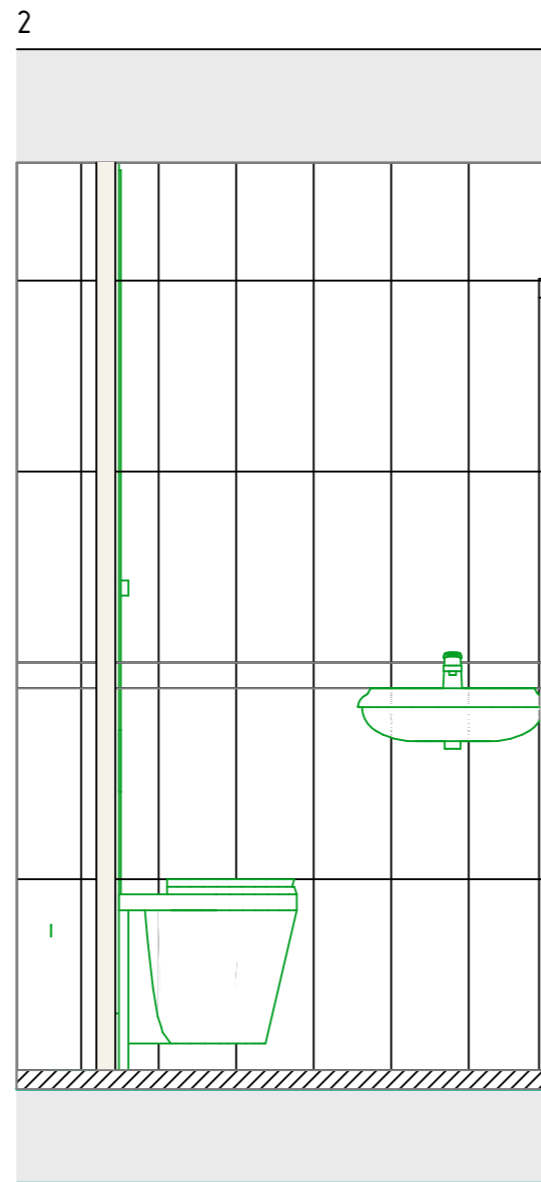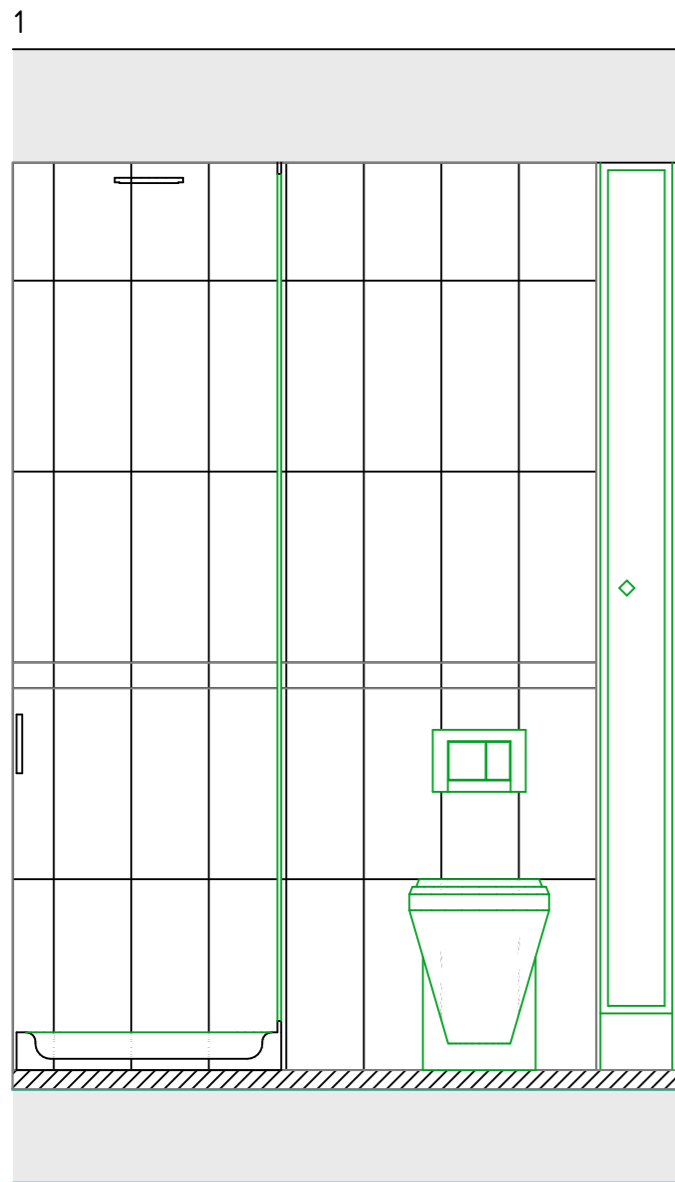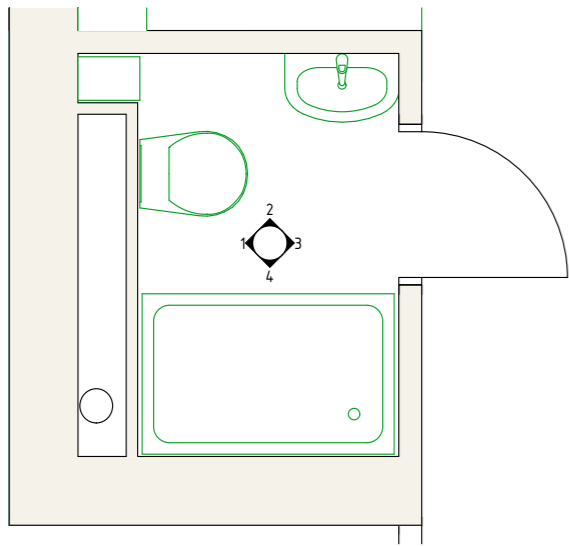

Дизайнер	Название чертежа	Название проекта	Стадия	Лист
Екатерина Костина	Развертка с/у	Проект квартиры	ЭП	9

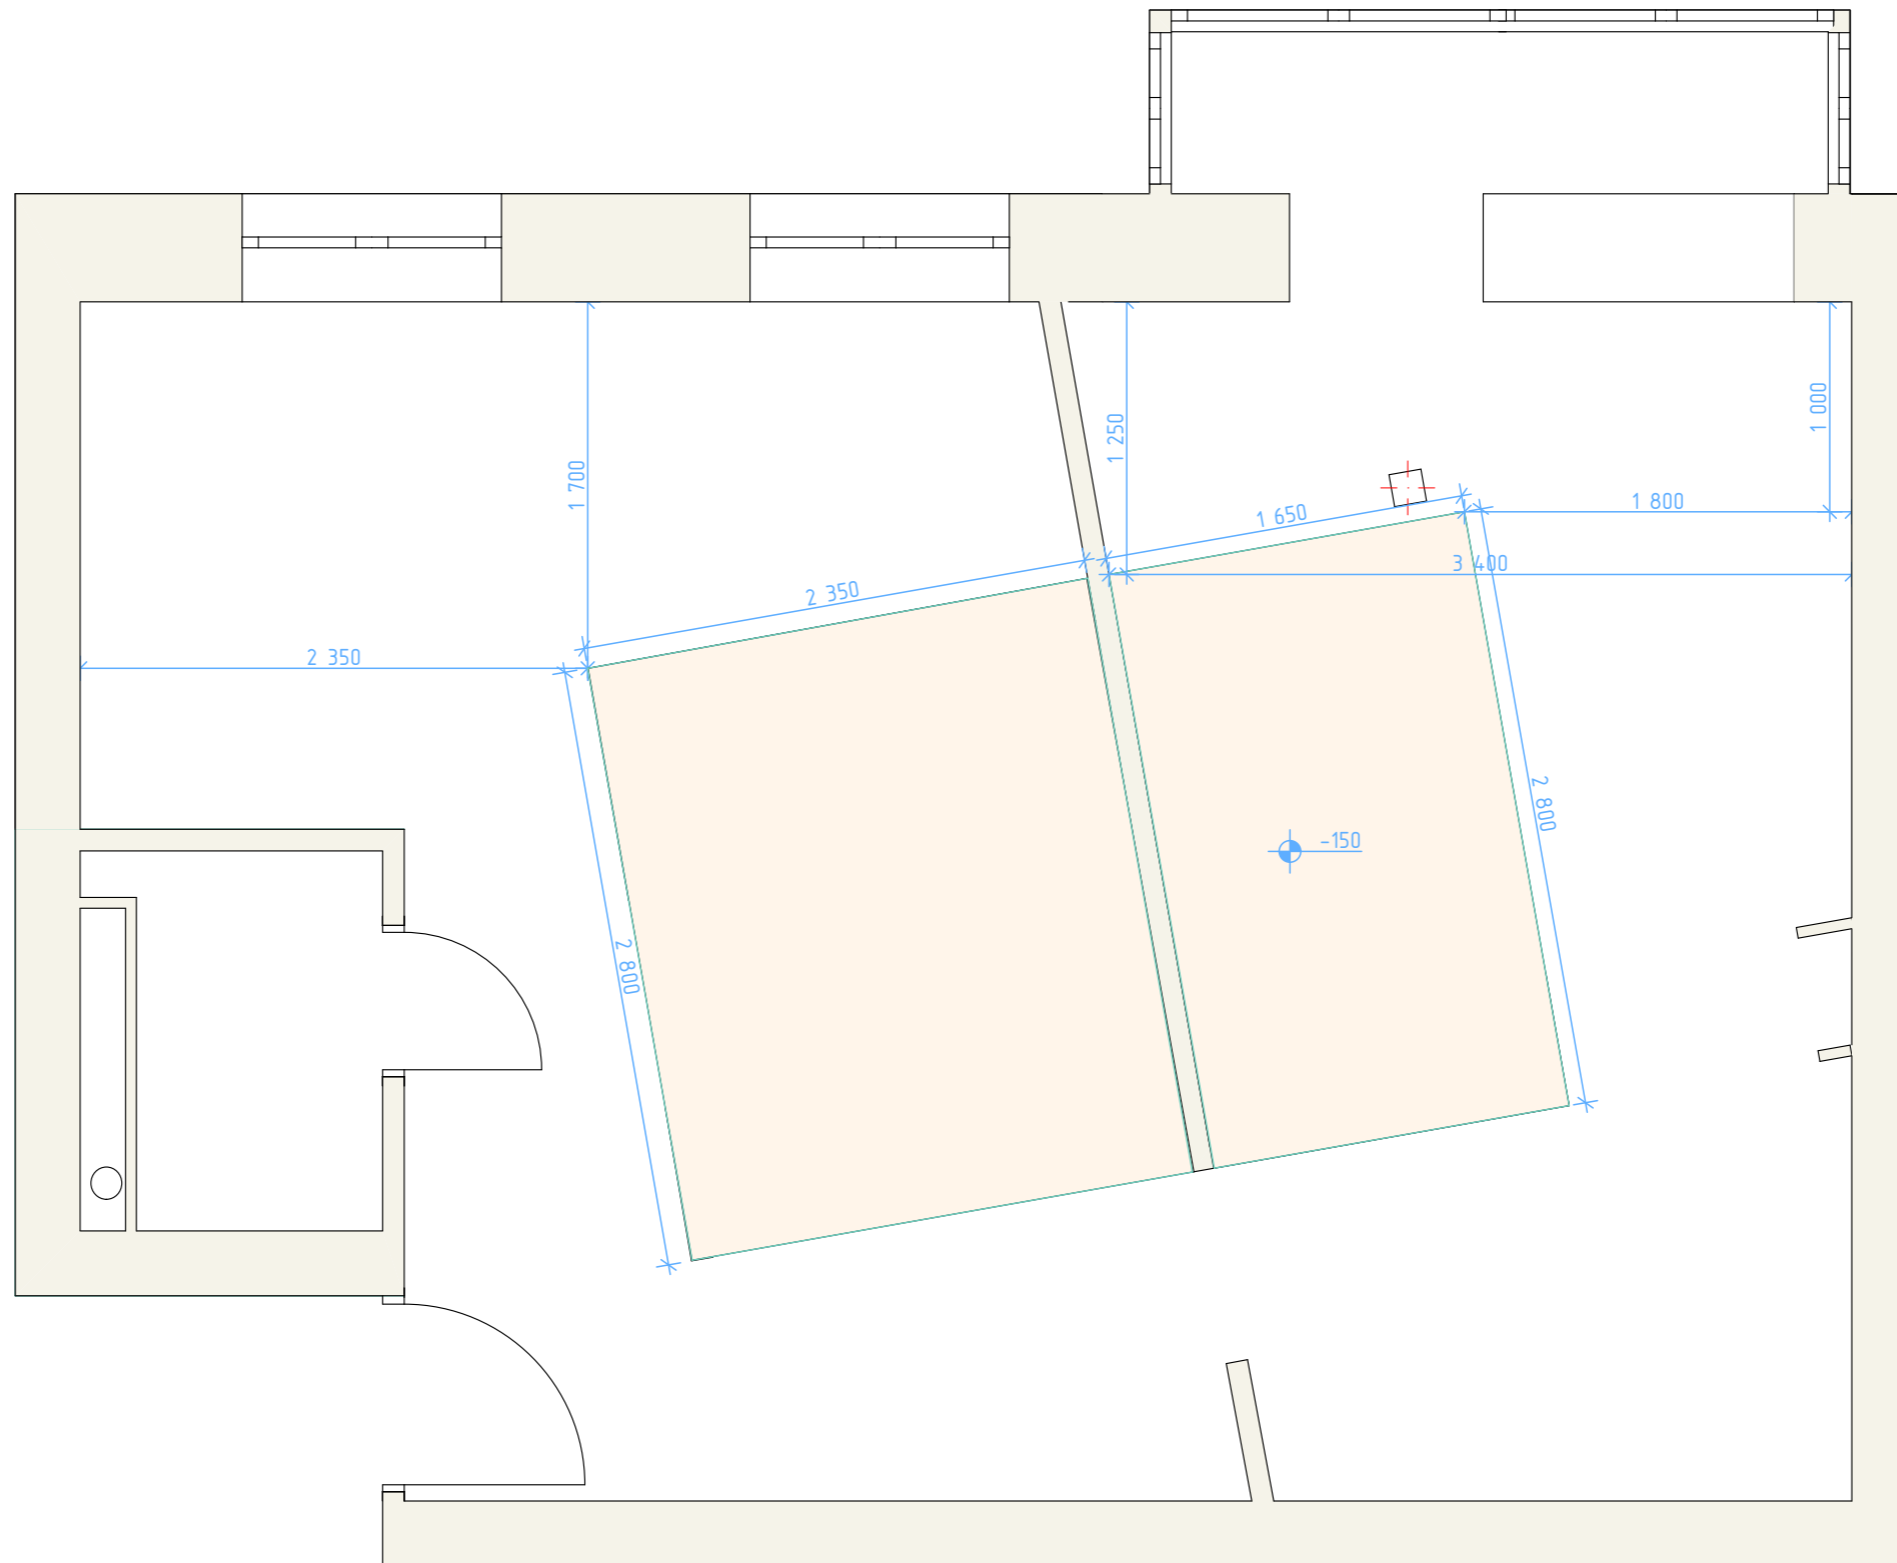


Условные обозначения:





подвесной потолок из ГКЛ

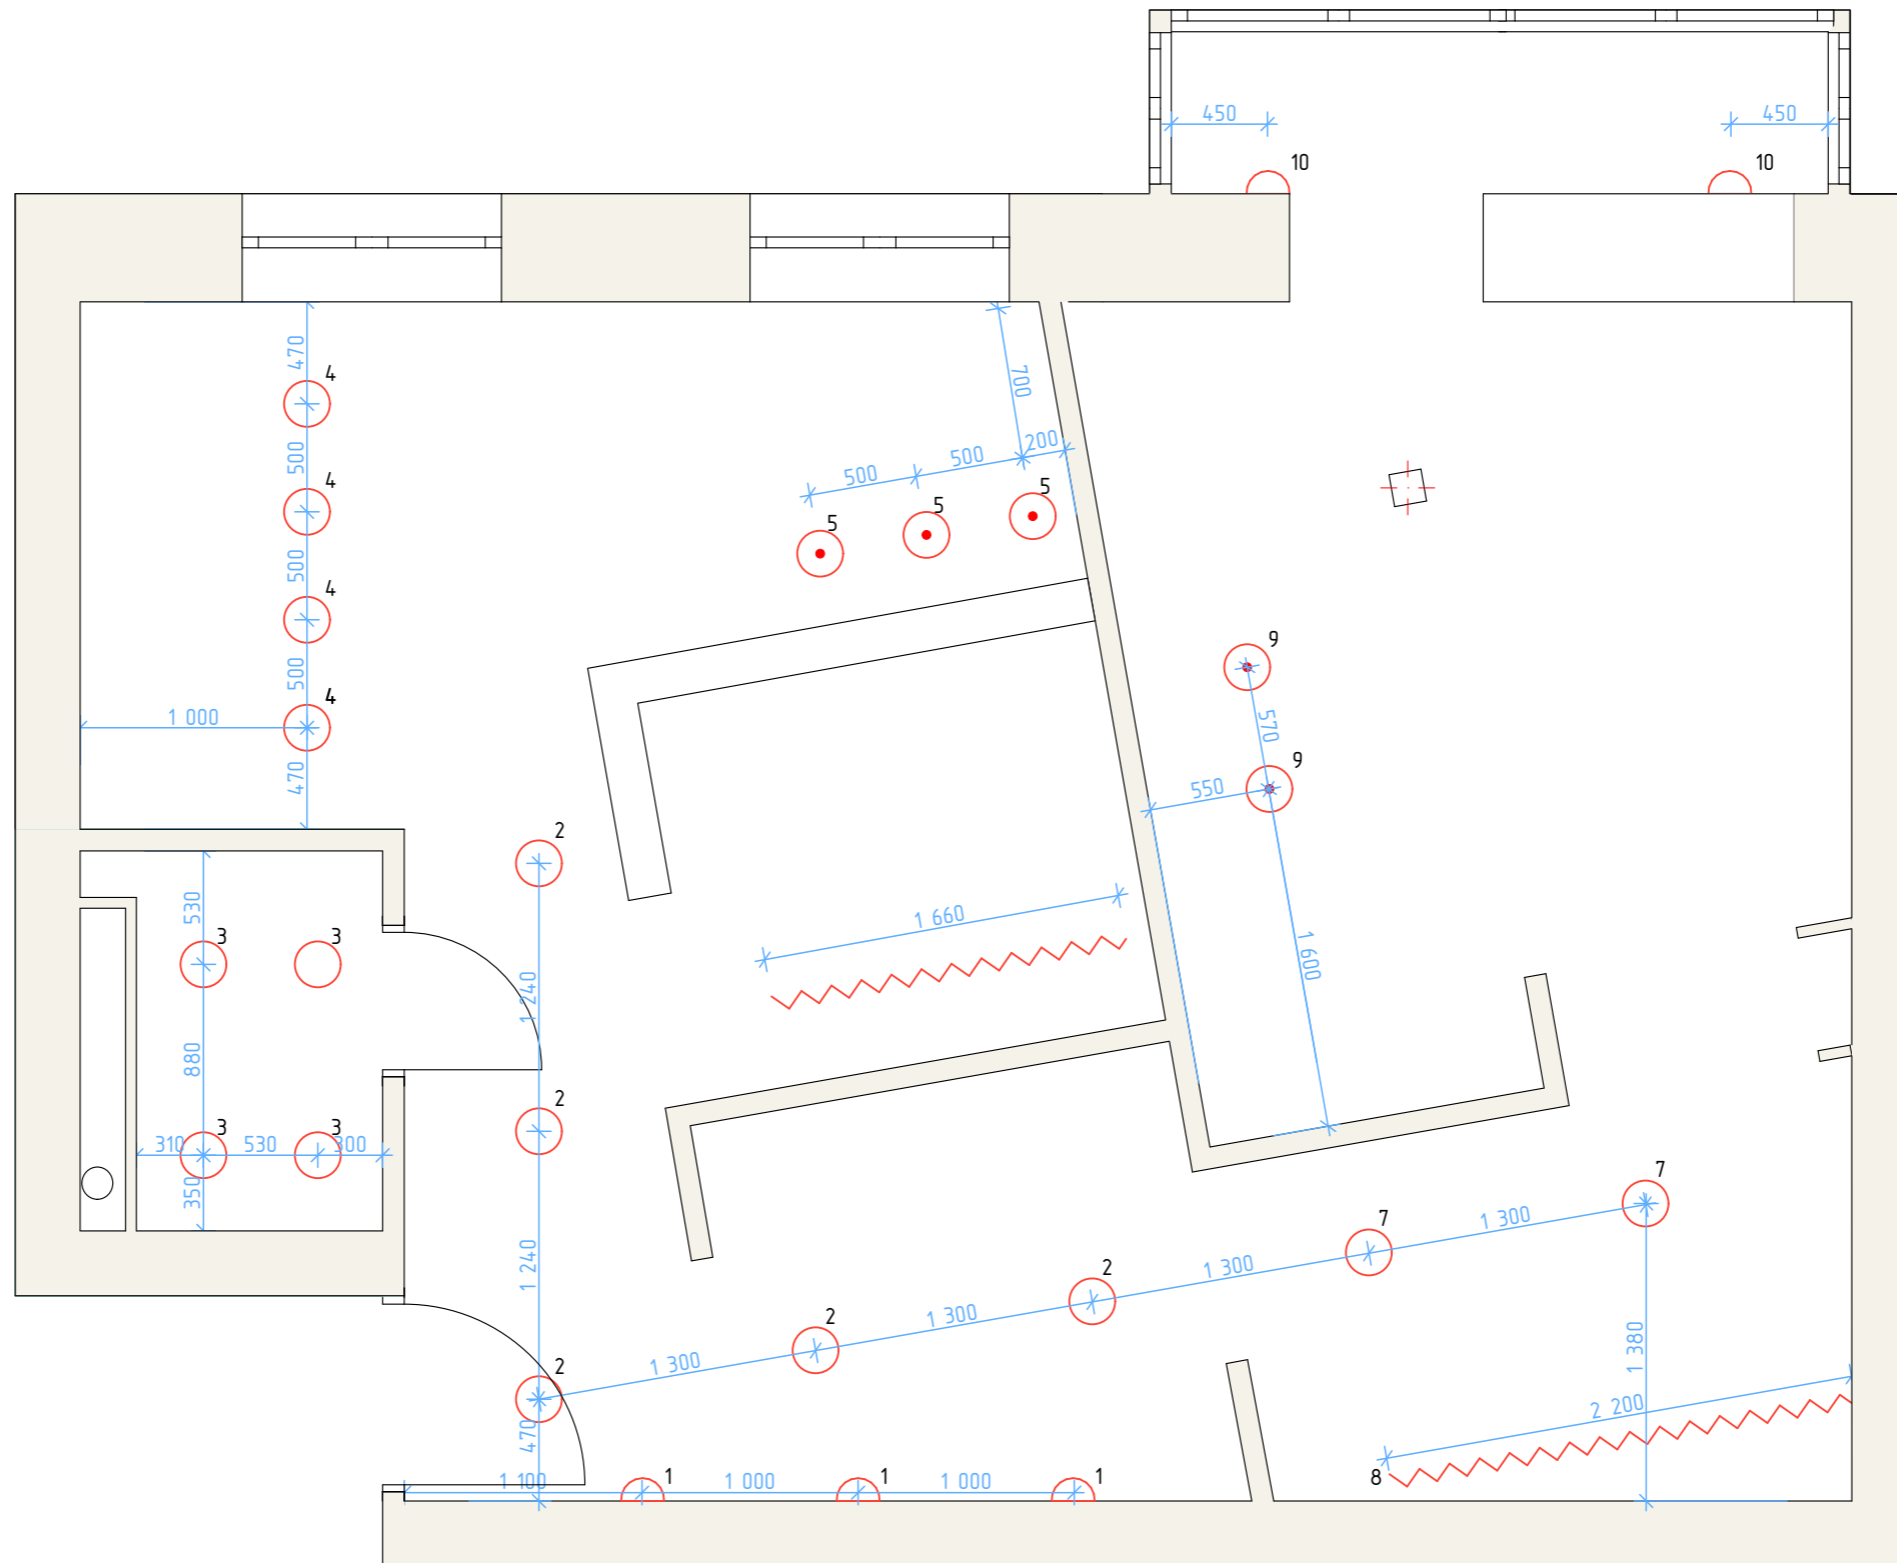Примечание. Высоты указаны от низа верхнего перекрытия

Дизайнер	Название чертежа	Название проекта	Стадия	Лист
Екатерина Костина	План потолков	Проект квартиры	ЭП	10








Условные обозначения:

-  светодиодная скрытая подсветка
-  точечный светильник ш100
-  настенный светильник
-  потолочный светильник ш100

Дизайнер	Название чертежа	Название проекта	Стадия	Лист
Екатерина Костина	План расстановки светильников	Проект квартиры	ЭП	11



-  одноклавишный переключатель
-  двухклавишный переключатель
-  трёхклавишный переключатель
-  переходной одноклавишный переключатель
-  переходной двухклавишный переключатель

Дизайнер	Название чертежа	Название проекта	Стадия	Лист
Екатерина Костина	План включения света	Проект квартиры	ЭП	12



Дизайнер	Название чертежа	Название проекта	Стадия	Лист
Екатерина Костина	План расстановки розеток	Проект квартиры	ЭП	13